

DOVZHENKO VV
PASHKEVYCH

ПРОЄКТНА ПРОПОЗИЦІЯ ОПОРЯДЖЕННЯ ТЕРИТОРІЇ ОЗДОРОВЧОГО КОМПЛЕКСУ

за адресою: Дніпропетровська обл., с. Орлівщина, вул. Острівна, 1



Для опорядження центральної алеї було обрано чергування пергол (вкритих гліцинією) із малими композиціями зі скельного ялівцю (*Juniperus scopulorum* 'Skyrocket'), чагарників та кам'яних брил.



Поблизу ставків пропонується розмістити арт-об'єкт - фонтан у природному стилі із імітацією струмка та опорядженням кам'яними брилами, чагарниками і травами. Поряд із фонтаном пропонується укласти сад каміння, що перегукуватиметься із фонтаном.

Умовні позначення:

- | | | |
|---------------------|---------------------|-----------------------------|
| газон (різнотрав'я) | щебінь | сосна звичайна |
| багаторічні трави | дитячий майданчик | верба біла |
| верба пурпурова | вода (ставки) | ялівець скельний |
| сосна гірська | фонтан | скуппія шкіряна Роял Пьюрпл |
| барбарис Тунберга | пергола | |
| стежки | існуюче опорядження | |
| дорожнє покриття | | |



Приклад перголи для основної алеї на ділянці.


Напрямок для розвитку концепції було обрано ідею створення середовища, близького до справжнього соснового лісу. Для імітації було використане засадження соснами, чагарниками (сосною гірською і вербою пурпуровою) та дикими травами. Було мінімізовано кількість газонів на користь природним ландшафтам.



Для наповнення концепції різними кольорами було використано низку рослин:
1. Для опорядження пергол - гліцинія. Це гарна рослина, що упродовж літа радуватиме відвідувачів рясним пурпуровим цвітом, який звисатиме вниз.
2. Скуппія біла "стоунхенджу" створюватиме яскравий акцент своїм благородним червоним кольором, а пухнасті квіти прикрашатимуть ділянку з травня аж до осені. Також було використано схожий за відтінком барбарис Тунберга
3. Для підкреслення природних ландшафтів та надання приємних піщаних відтінків було застосовано багато насаджень диких злакових трав.



Гліцинія китайська (*Wisteria sinensis*)

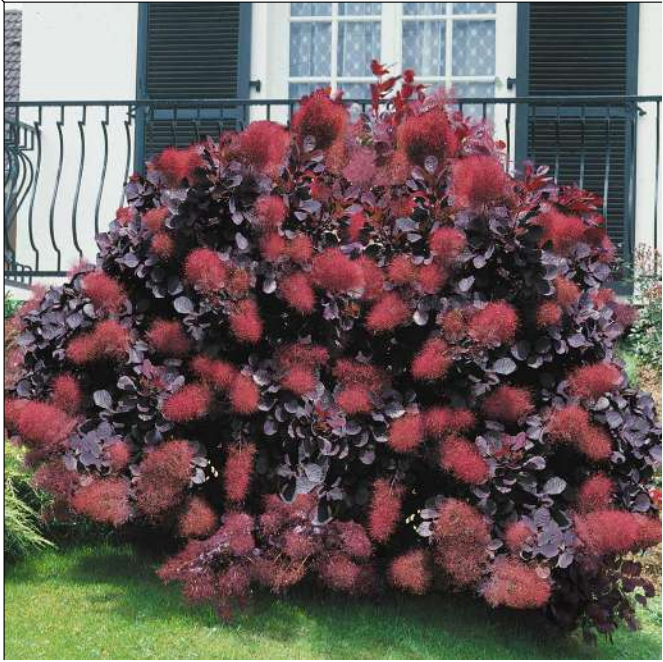

Скуппія шкіряна Роял Пьюрпл (*Cotinus coggygia* Royal Purple)



Барбарис Тунберга Ред Чиф (*Berberis thunbergii* Red Chief)



Дикі злакові трави





Асортимент рослин для першої черги реалізації

№	Найменування рослин	Умов. позн.	К-сть	Примітка
1	Сосна кримська Pinus nigra subsp. pallasiana		21 шт.	
2	Ялівець скельний "Skyrocket" Juniperus scopulorum "Skyrocket"		19 шт.	
3	Барбарис тунберга "Red Pillar" Berberis thunbergii "Red Pillar"		126 шт.	Формується живопліт, h = 1 500 мм.
4	Слива "Pissardii" Prunus cerasifera "Pissardii"		13 шт.	
5	Гліцинія китайська "Проліфік" Wisteria sinensis "Prolific"		14 шт.	Плетення на перголах
6	Міскантус китайський "Silberfeder"		119 шт.	
7	Просо прутівидне "Баффало Грін" Panicum virgatum "Buffalo Green"		127 шт.	
8	Пеннісетум лисохвостий "Little bunny"		313 шт.	
9	Осока петрі "Milk Chocolate" Carex petriei "Milk Chocolate"		752 шт.	
10	Війник "Карл Форстер" Calamagrostis acutiflora "Karl Foerster"		51 шт.	
11	Лаванда Платинум Ніко Lavandula Platinum nico		70 шт.	
12	Ялівець повзучий "Лайм Глоу" Juniperus horizontalis "Lime Glow"		61 шт.	
13	Сосна звичайна Ватерері бонсай Pinus sylvestris Watereri bonsai		4 шт.	
14	Сосна гірська "Pumilio" Pinus mugo "Pumilio"		2 шт.	






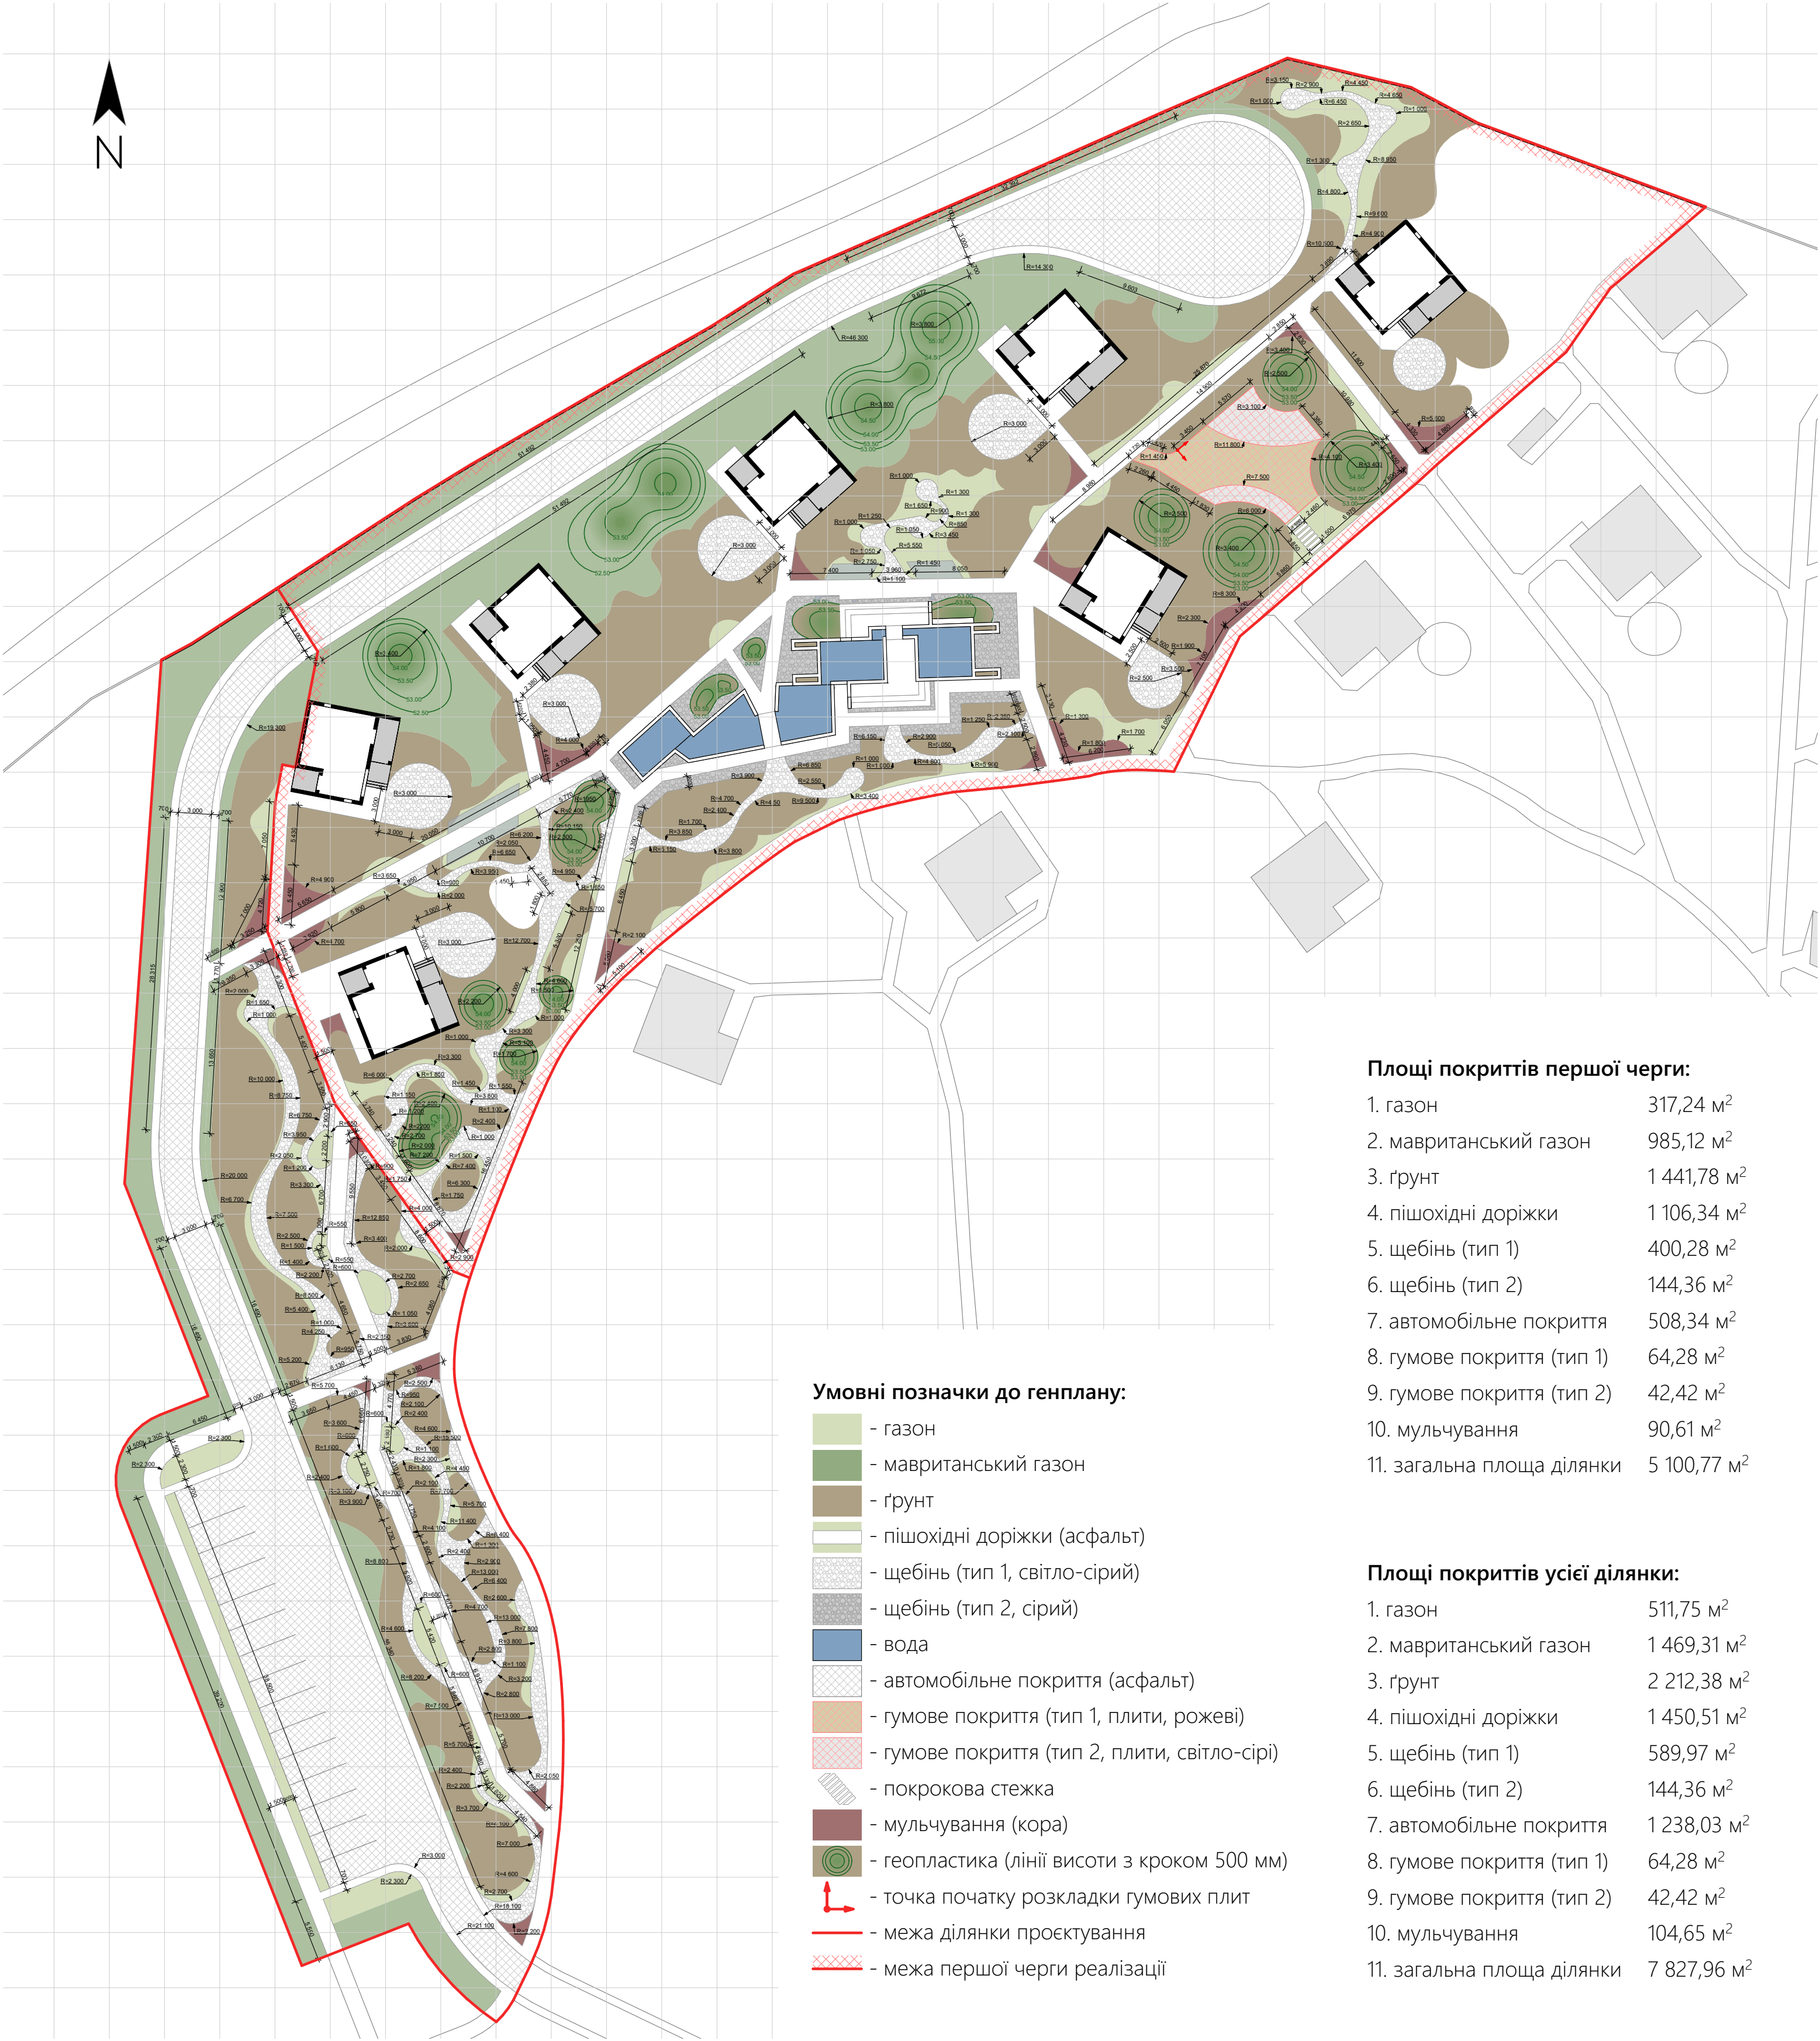



Схема покриттів М 1:400

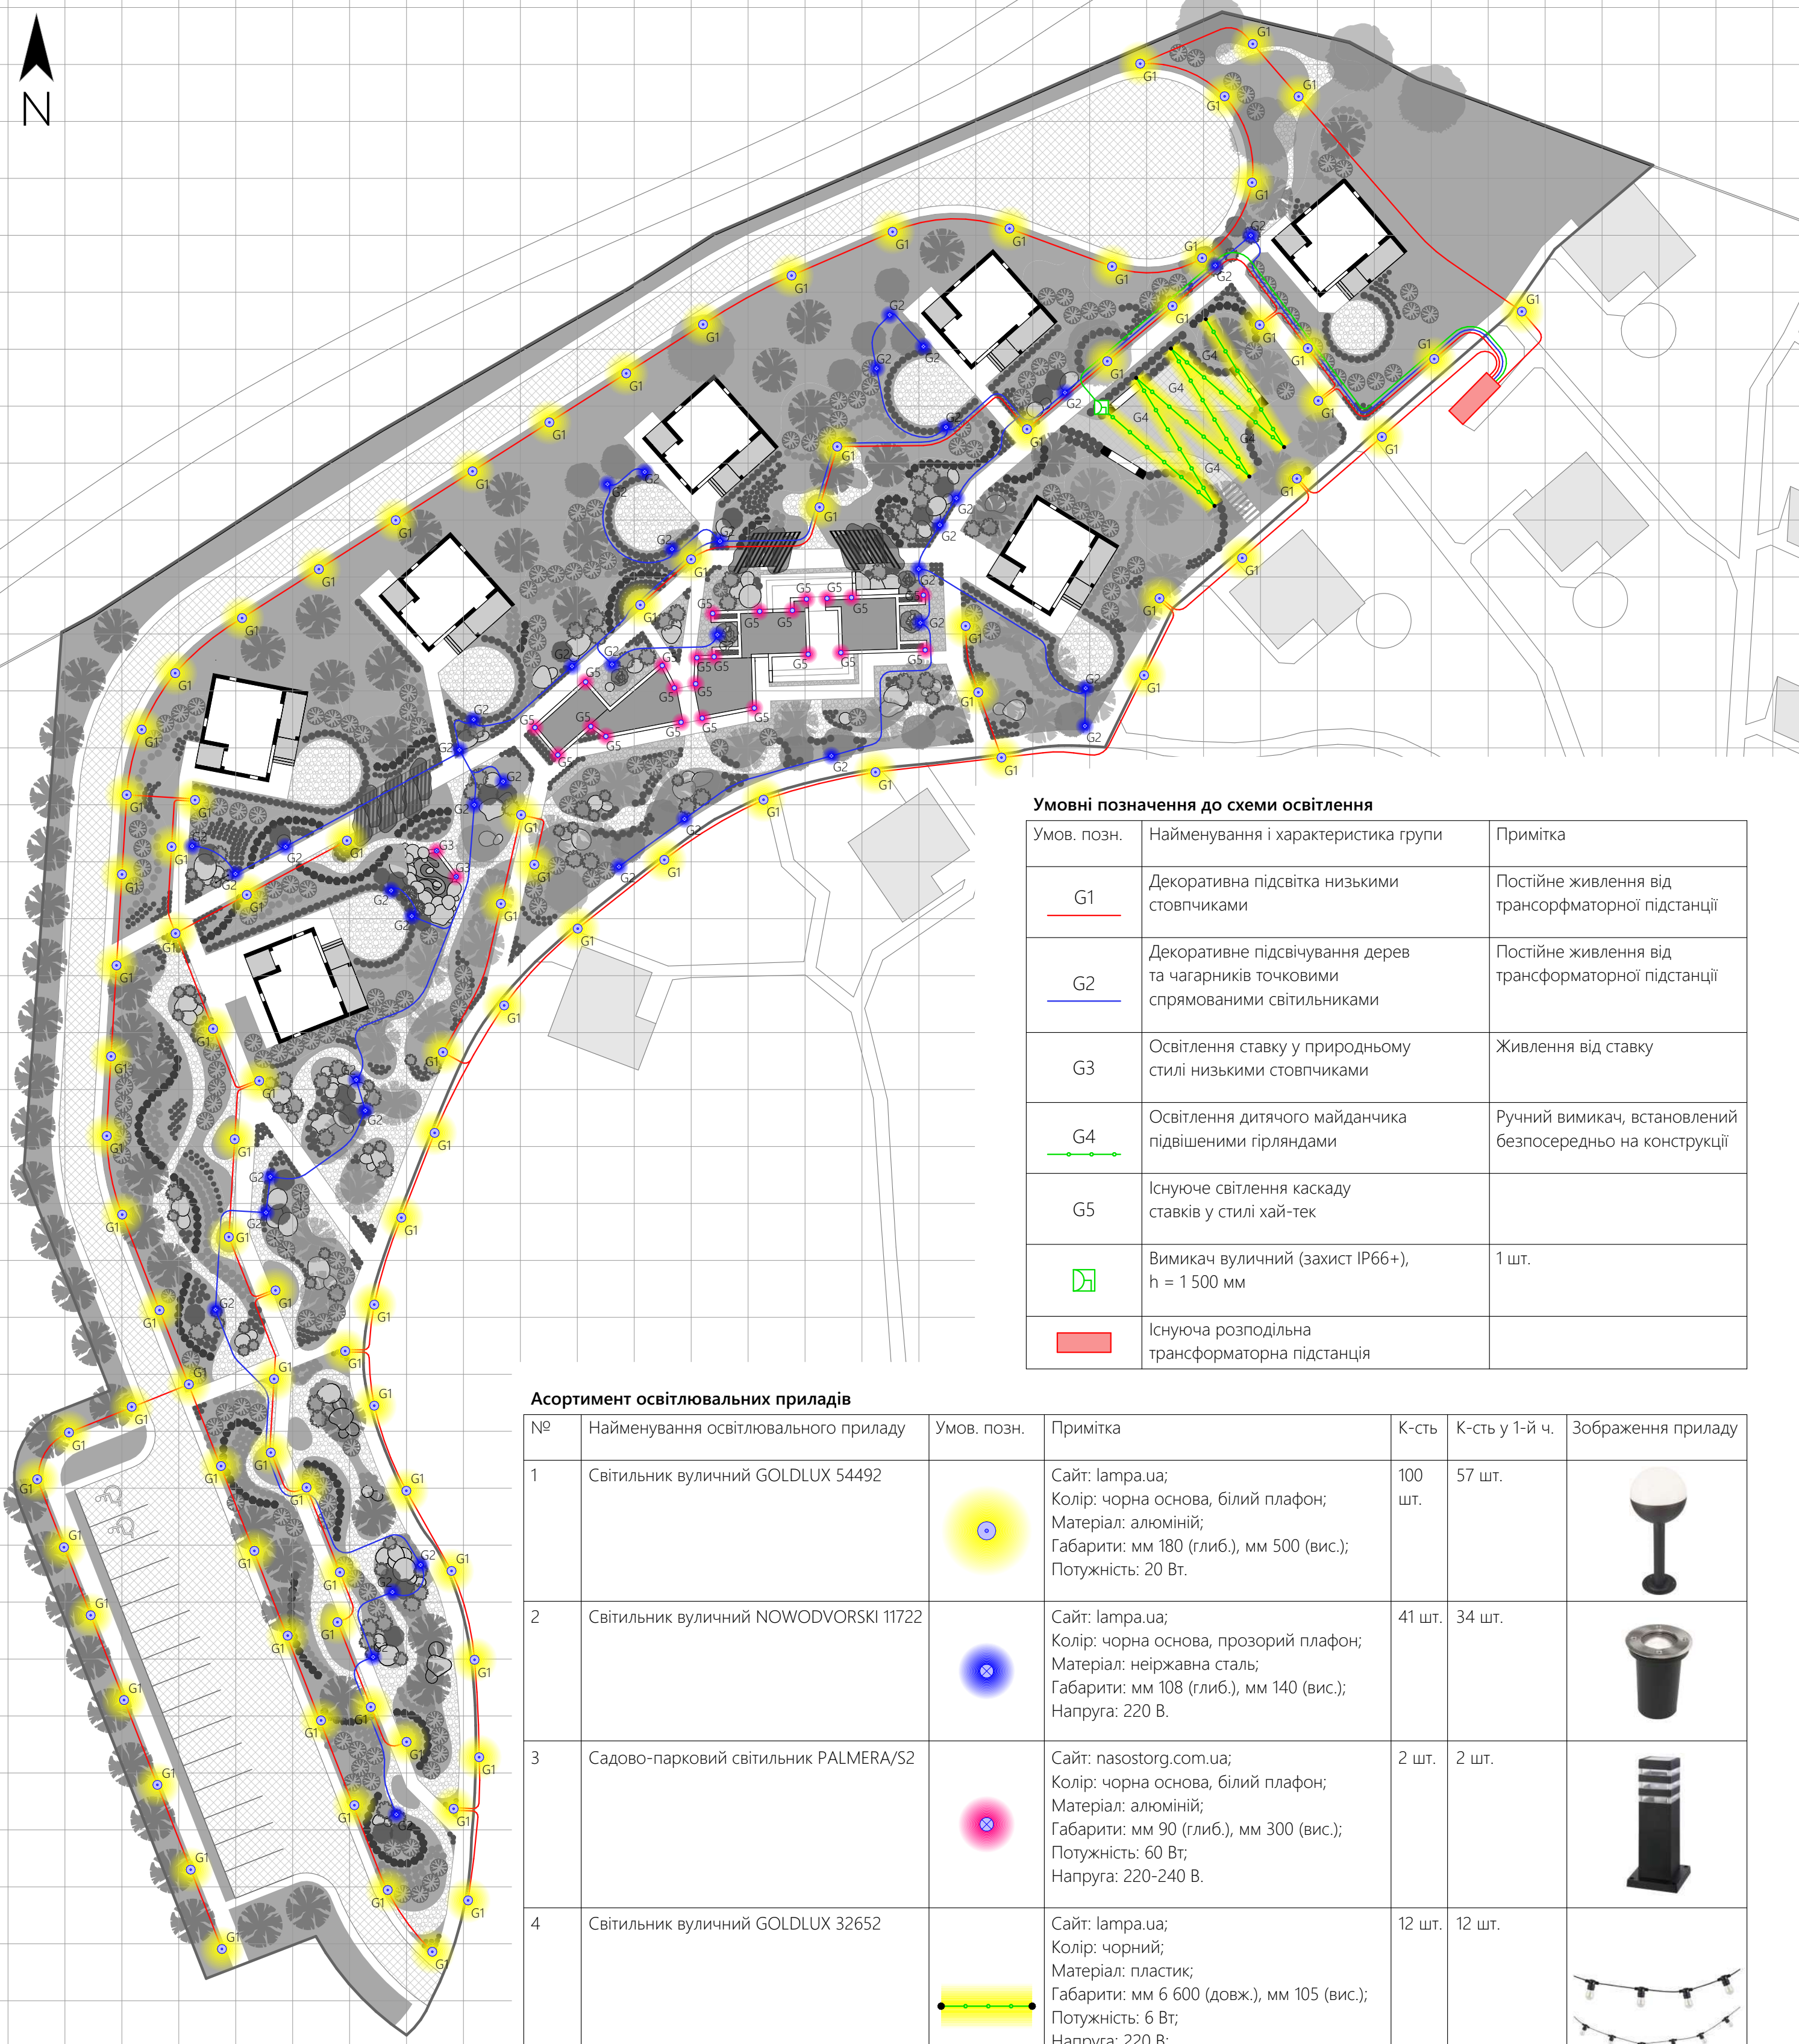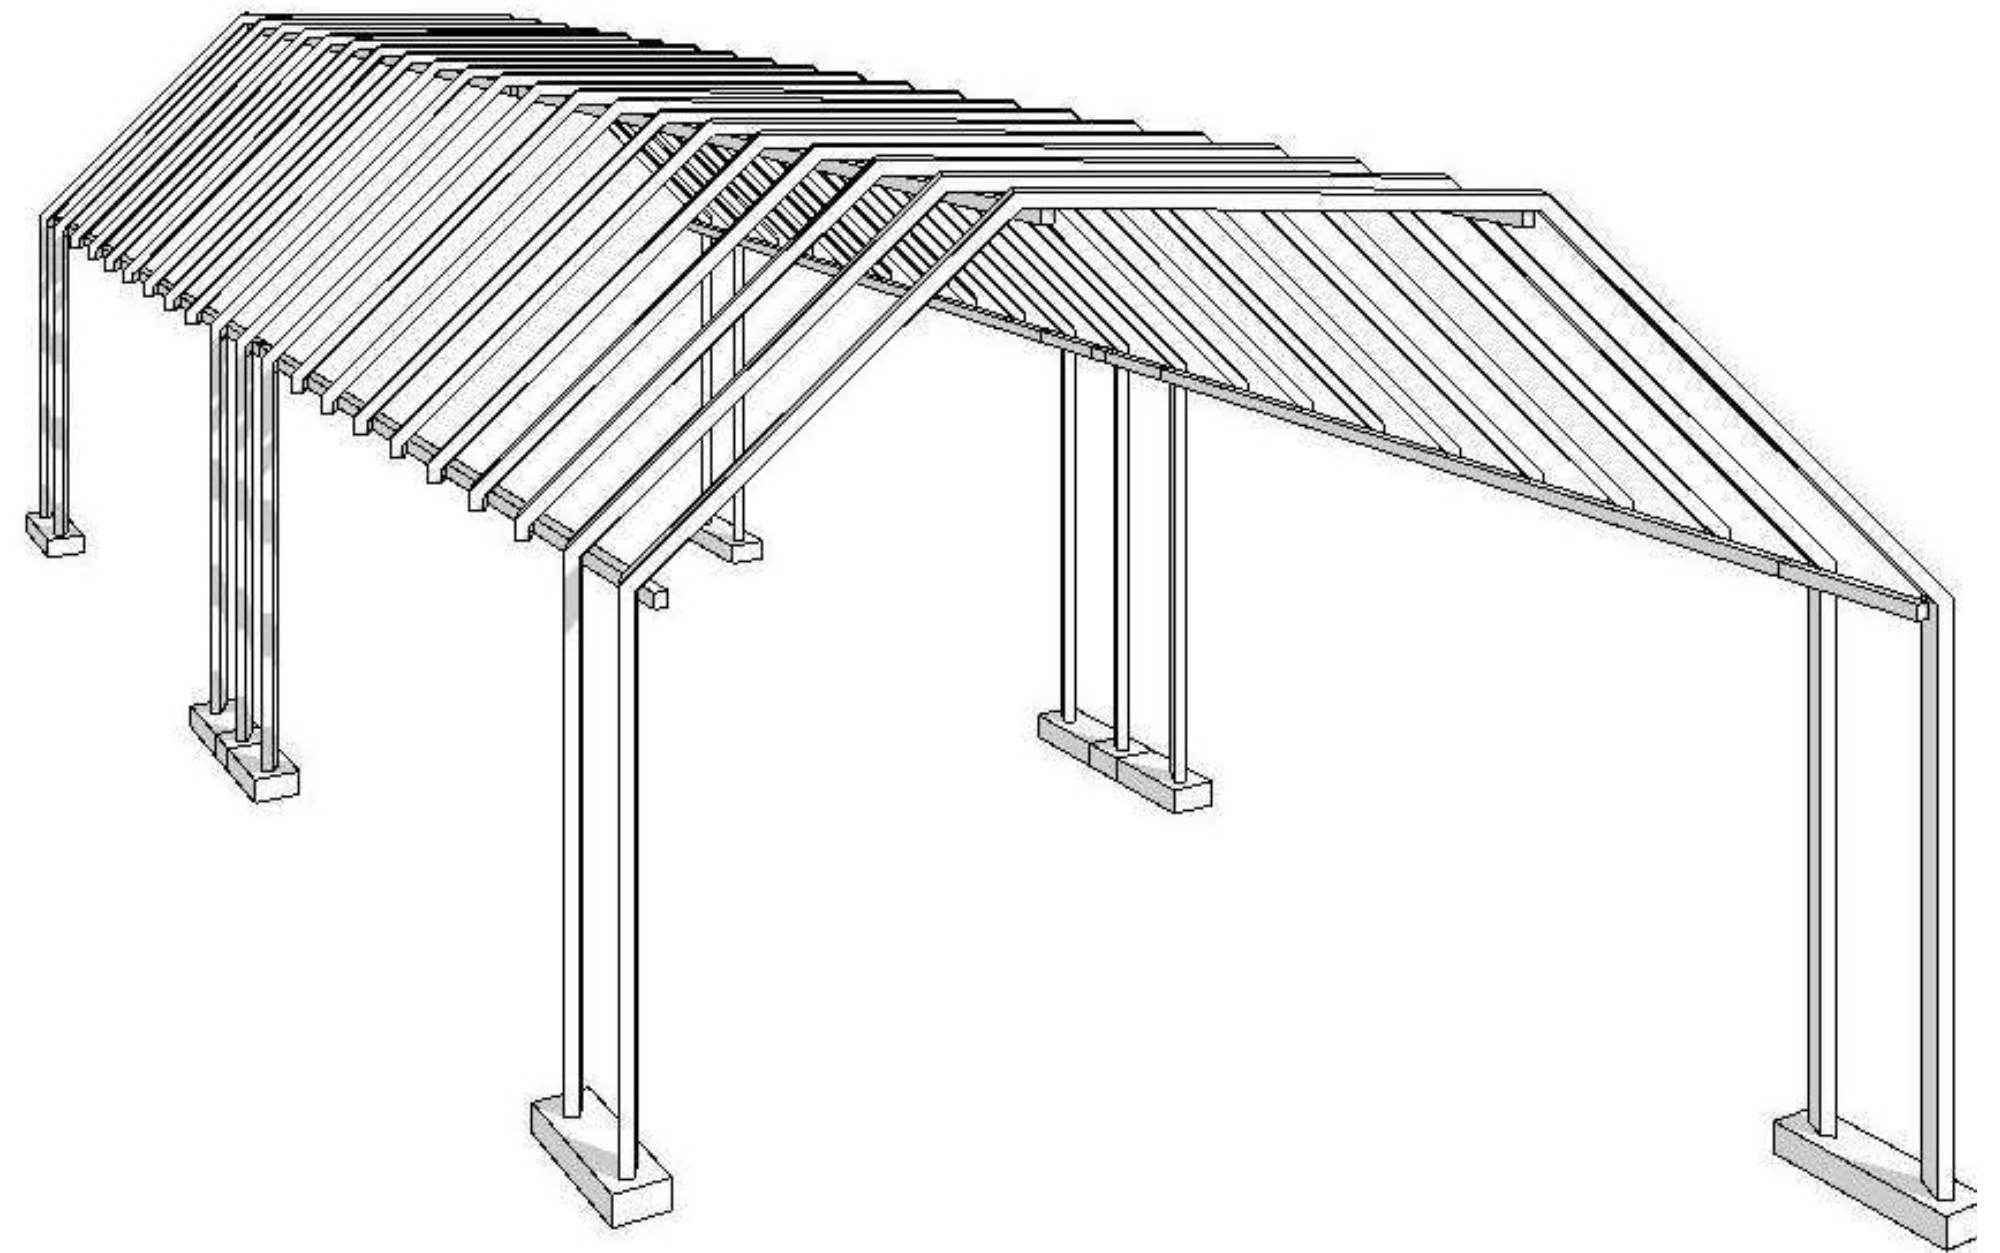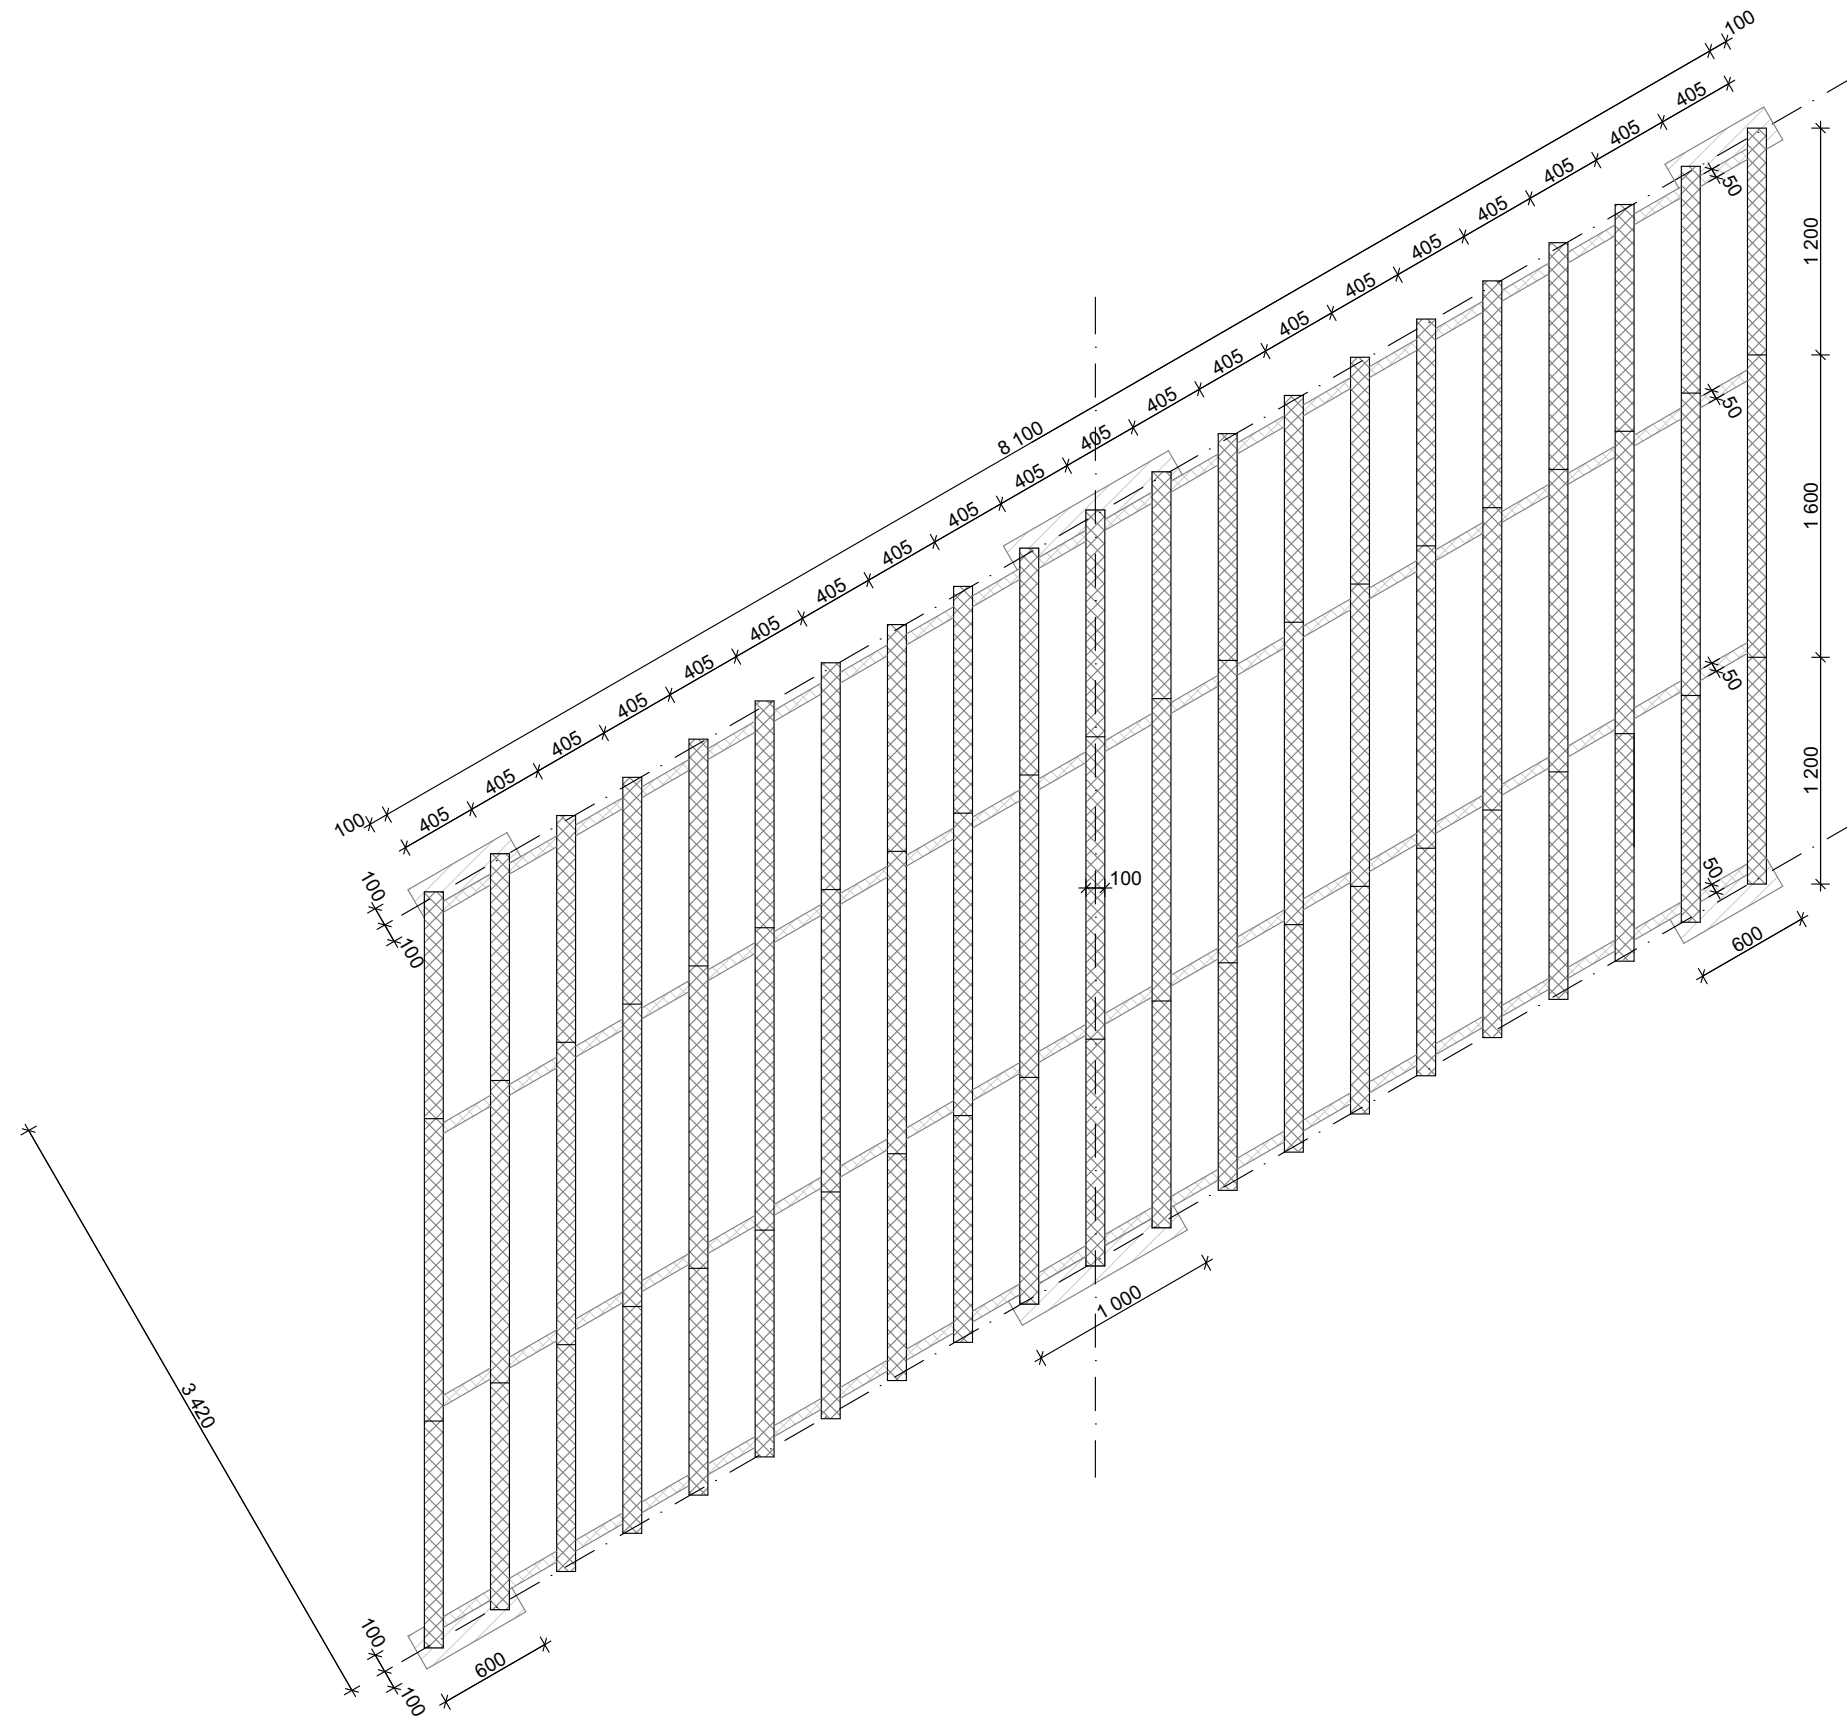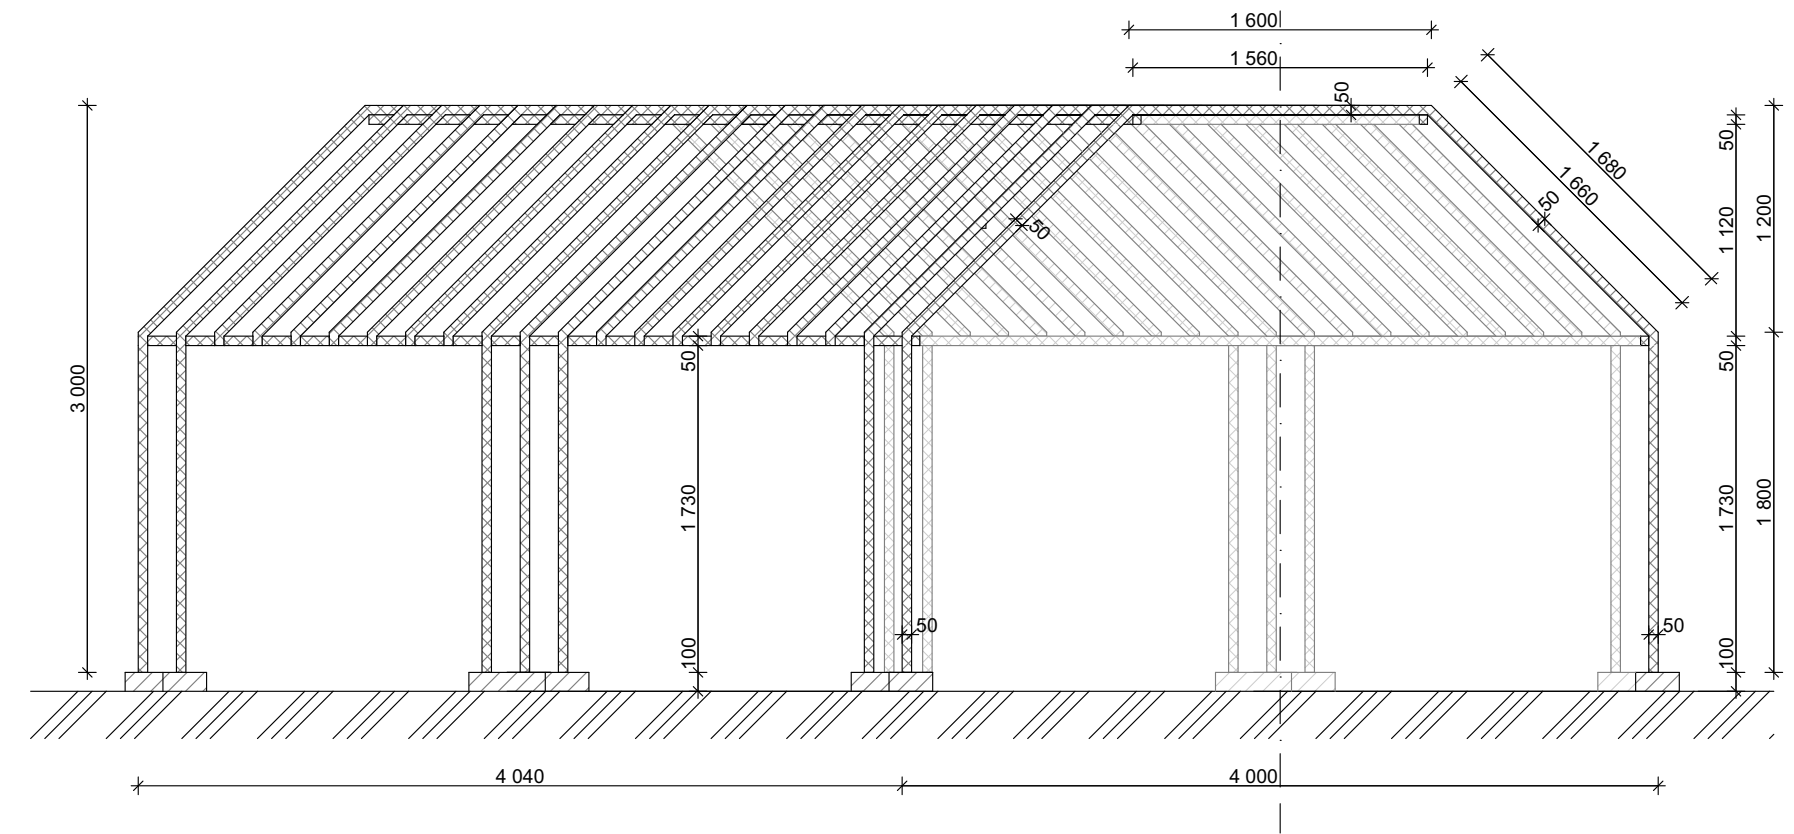


Умовні позначення до схеми освітлення		
Умов. позн.	Найменування і характеристика групи	Примітка
<u>G1</u>	Декоративна підсвітка низькими стовпчиками	Постійне живлення від трансформаторної підстанції
<u>G2</u>	Декоративне підсвічування дерев та чагарників точковими спрямованими світильниками	Постійне живлення від трансформаторної підстанції
G3	Освітлення ставка у природньому стилі низькими стовпчиками	Живлення від ставка
<u>G4</u>	Освітлення дитячого майданчика підвішеними гірляндами	Ручний вимикач, встановлений безпосередньо на конструкції
G5	Існуюче світлення каскаду ставків у стилі хай-тек	
	Вимикач вуличний (захист IP66+), h = 1 500 мм	1 шт.
	Існуюча розподільна трансформаторна підстанція	

Асортимент освітлювальних приладів						
№	Найменування освітлювального приладу	Умов. позн.	Примітка	К-сть	К-сть у 1-й ч.	Зображення приладу
1	Світильник вуличний GOLDLUX 54492		Сайт: lampra.ua; Колір: чорна основа, білий плафон; Матеріал: алюміній; Габарити: мм 180 (глиб.), мм 500 (вис.); Потужність: 20 Вт.	100 шт.	57 шт.	
2	Світильник вуличний NOWODVORSKI 11722		Сайт: lampra.ua; Колір: чорна основа, прозорий плафон; Матеріал: нержавна сталь; Габарити: мм 108 (глиб.), мм 140 (вис.); Напруга: 220 В.	41 шт.	34 шт.	
3	Садово-парковий світильник PALMERA/S2		Сайт: nasostorg.com.ua; Колір: чорна основа, білий плафон; Матеріал: алюміній; Габарити: мм 90 (глиб.), мм 300 (вис.); Потужність: 60 Вт; Напруга: 220-240 В.	2 шт.	2 шт.	
4	Світильник вуличний GOLDLUX 32652		Сайт: lampra.ua; Колір: чорний; Матеріал: пластик; Габарити: мм 6 600 (довж.), мм 105 (вис.); Потужність: 6 Вт; Напруга: 220 В; Температура світла: 2 200 К; Світловий потік: 300 Лм.	12 шт.	12 шт.	

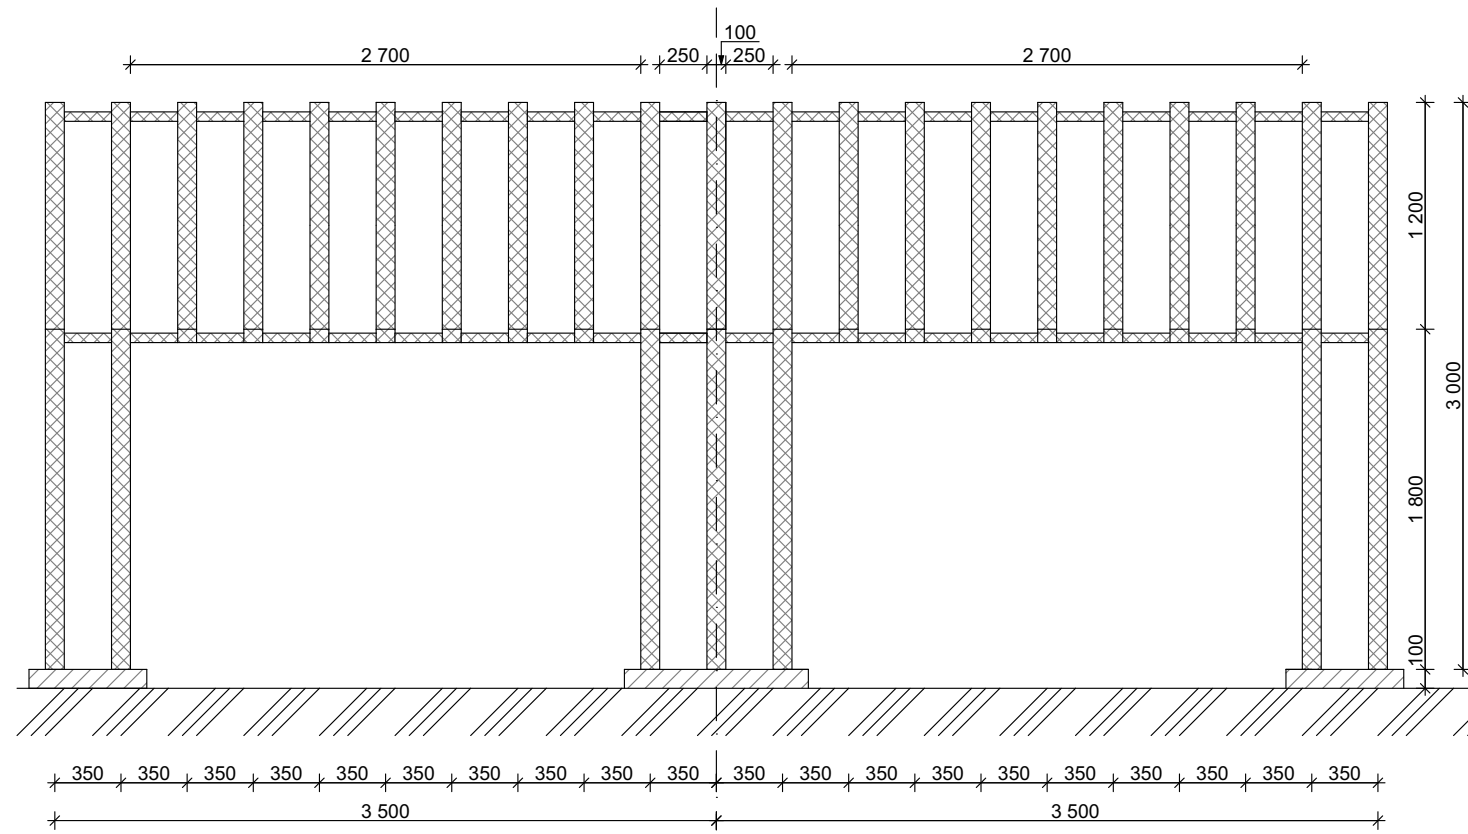

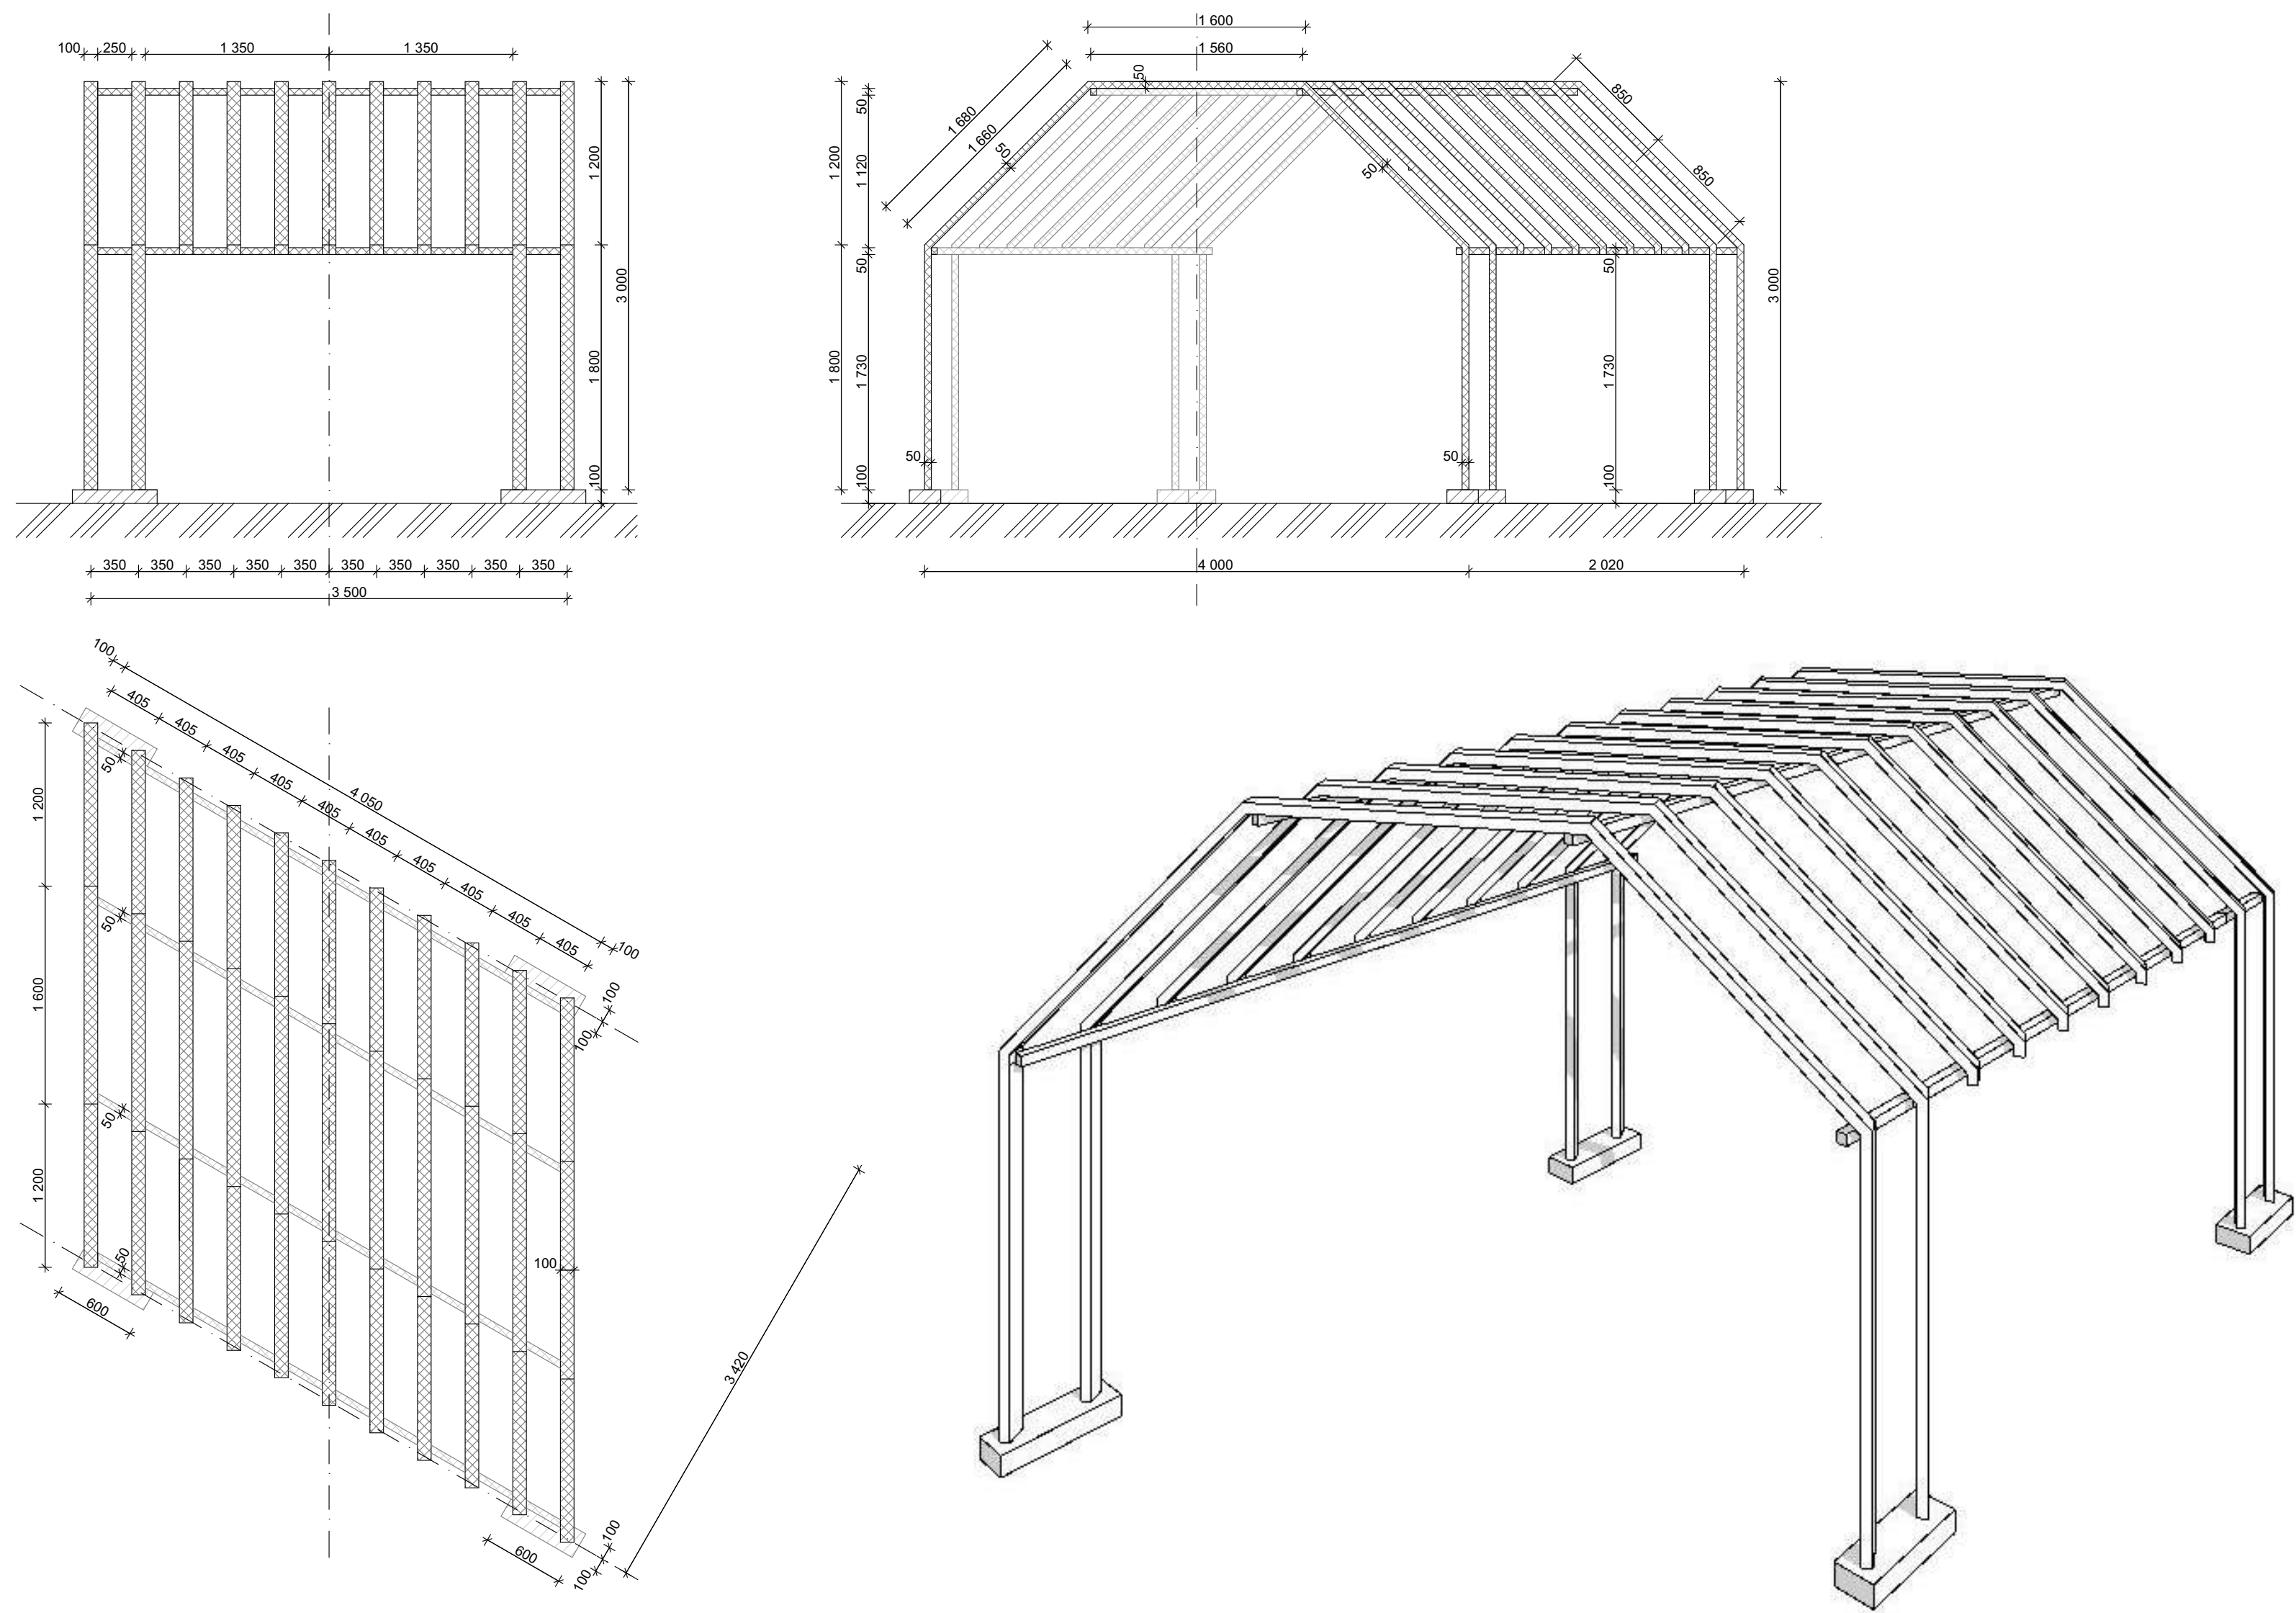

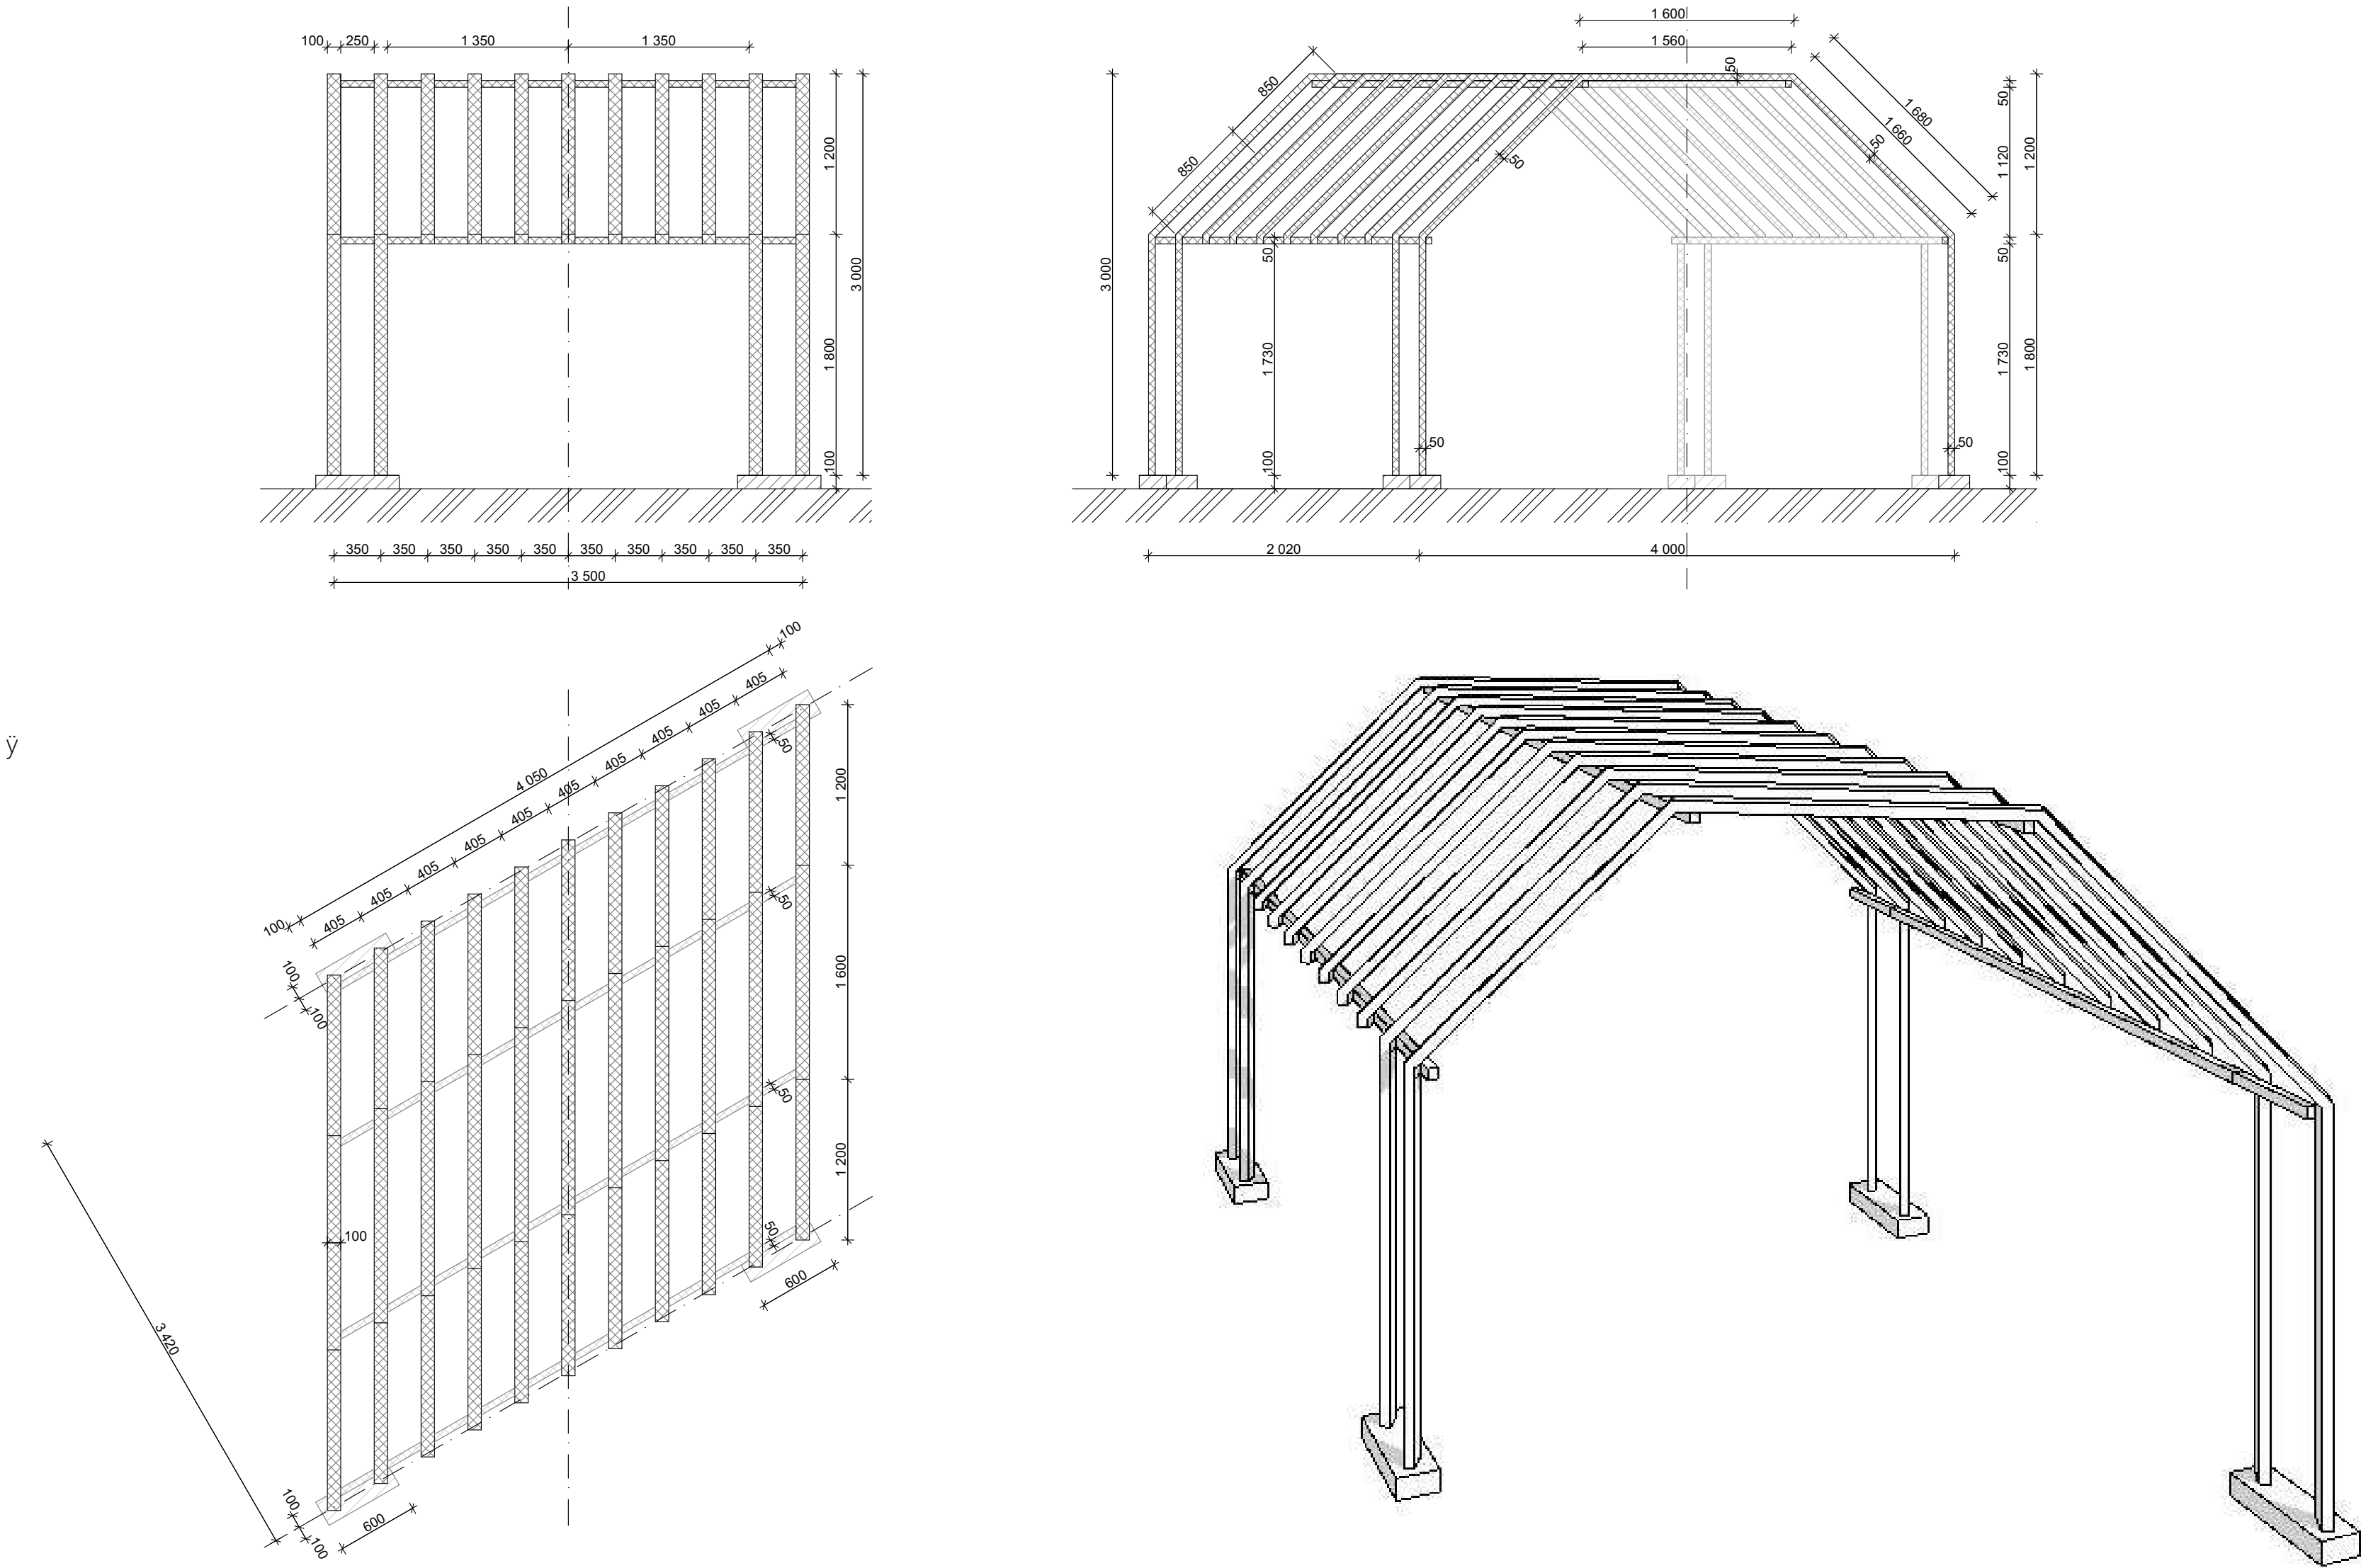

Креслення третьої перголи М 1:30

ВІЗУАЛІЗАЦІЇ



Візуалізація паркувального майданчика



Візуалізація ділянки





Візуалізація вигляду з перголи





Візуалізація ділянки





Візуалізація ставків



Візуалізація ставків







Візуалізація прибудинкової території



Візуалізація ділянки



Візуалізація дитячого майданчика



Візуалізація мангальної зони



Візуалізація ділянки з висоти



Візуалізація ділянки з висоти



Візуалізація ділянки з висоти



Візуалізація ділянки з висоти



Візуалізація ділянки з висоти



Візуалізація ділянки з висоти



Візуалізація ділянки з висоти




Візуалізація ділянки з висоти






Візуалізації вечірнього часу з демонстрацією штучного освітлення

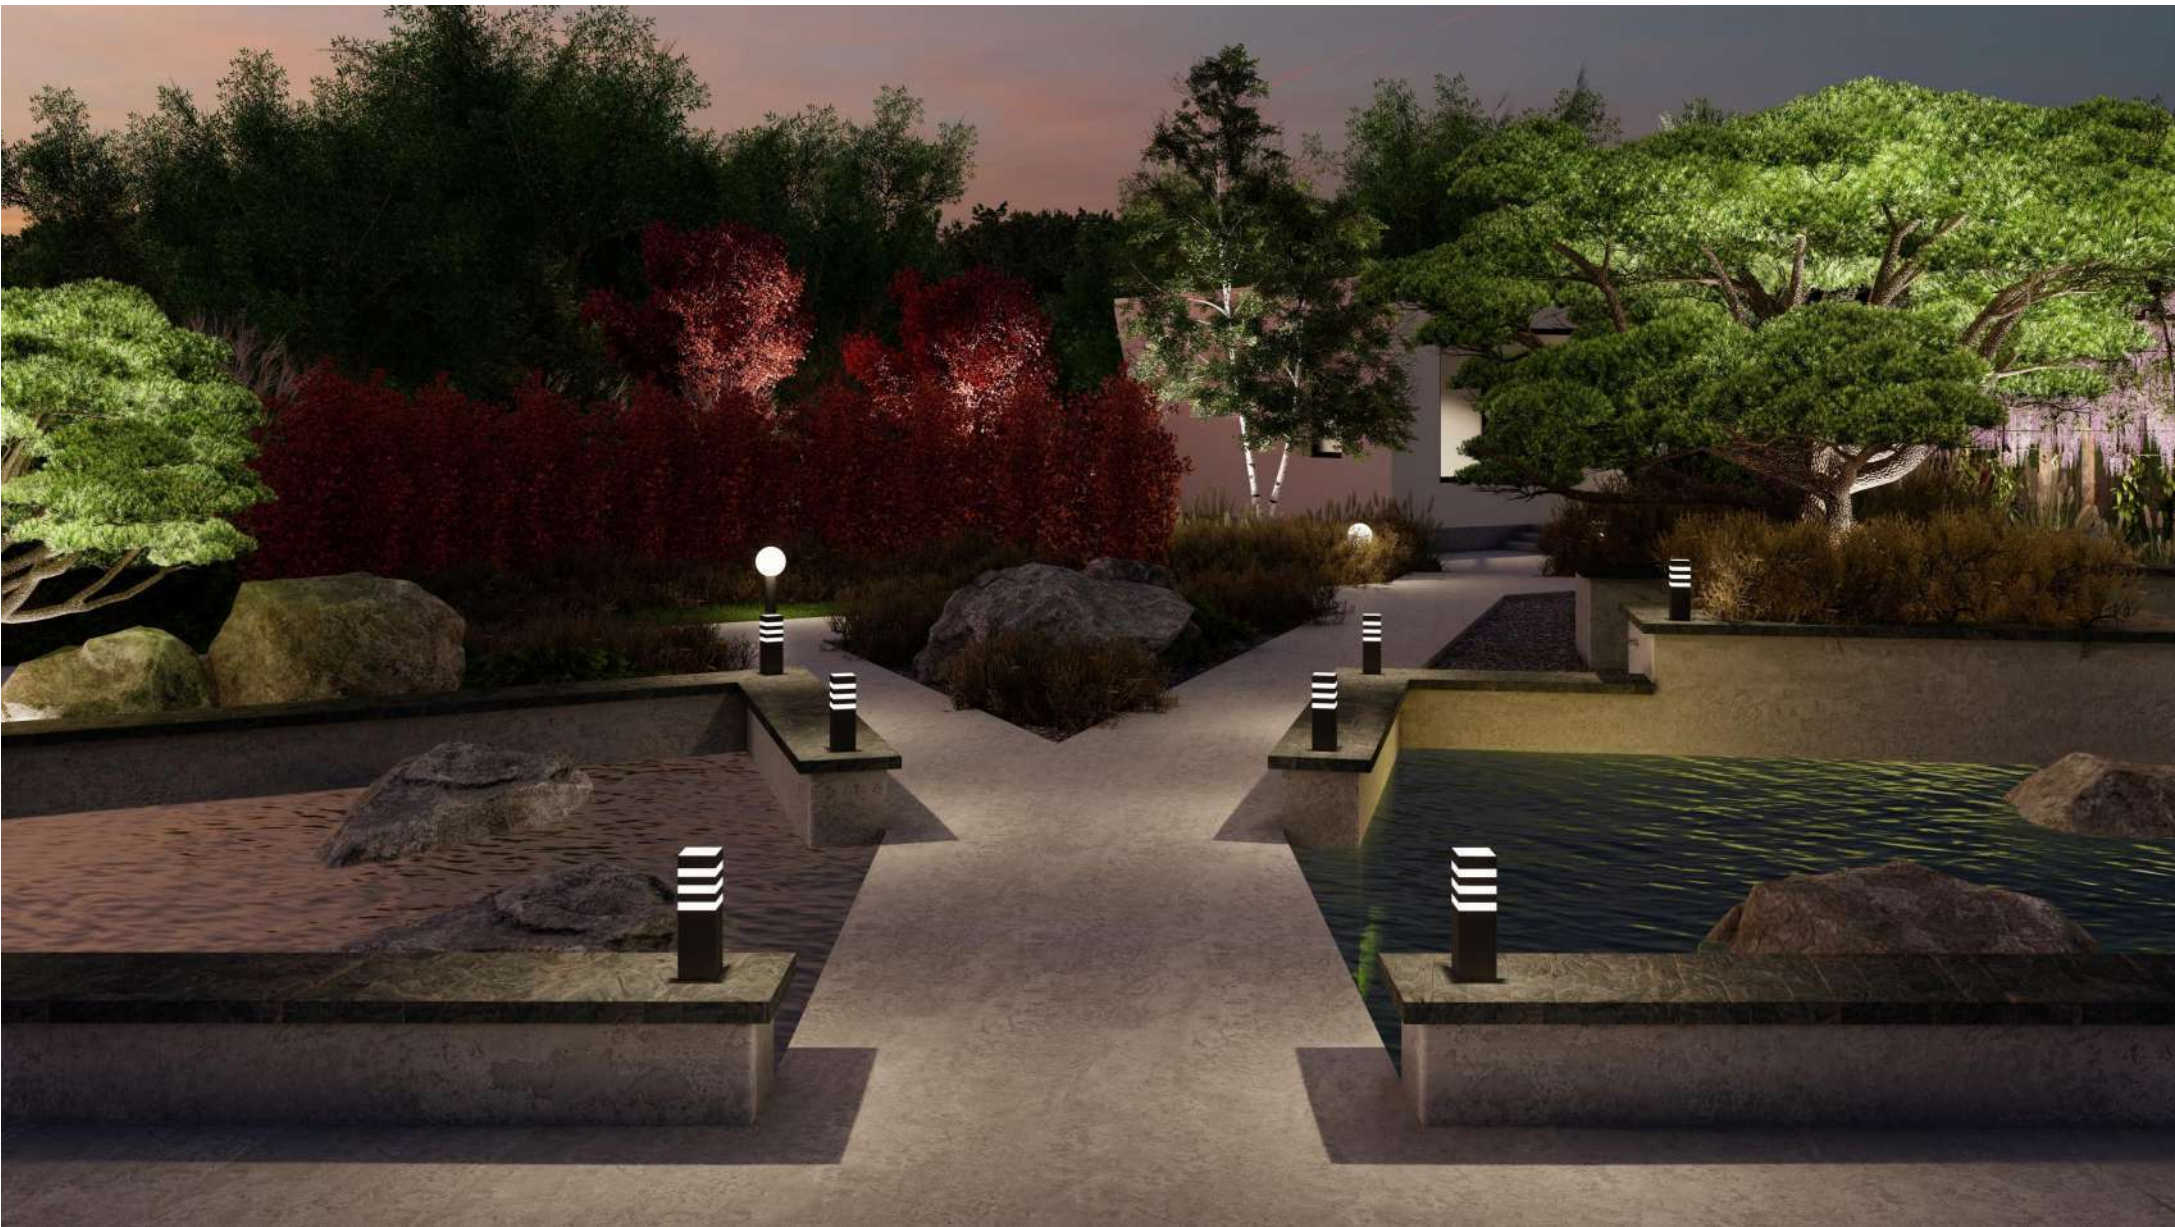

Візуалізації вечірнього часу з демонстрацією штучного освітлення

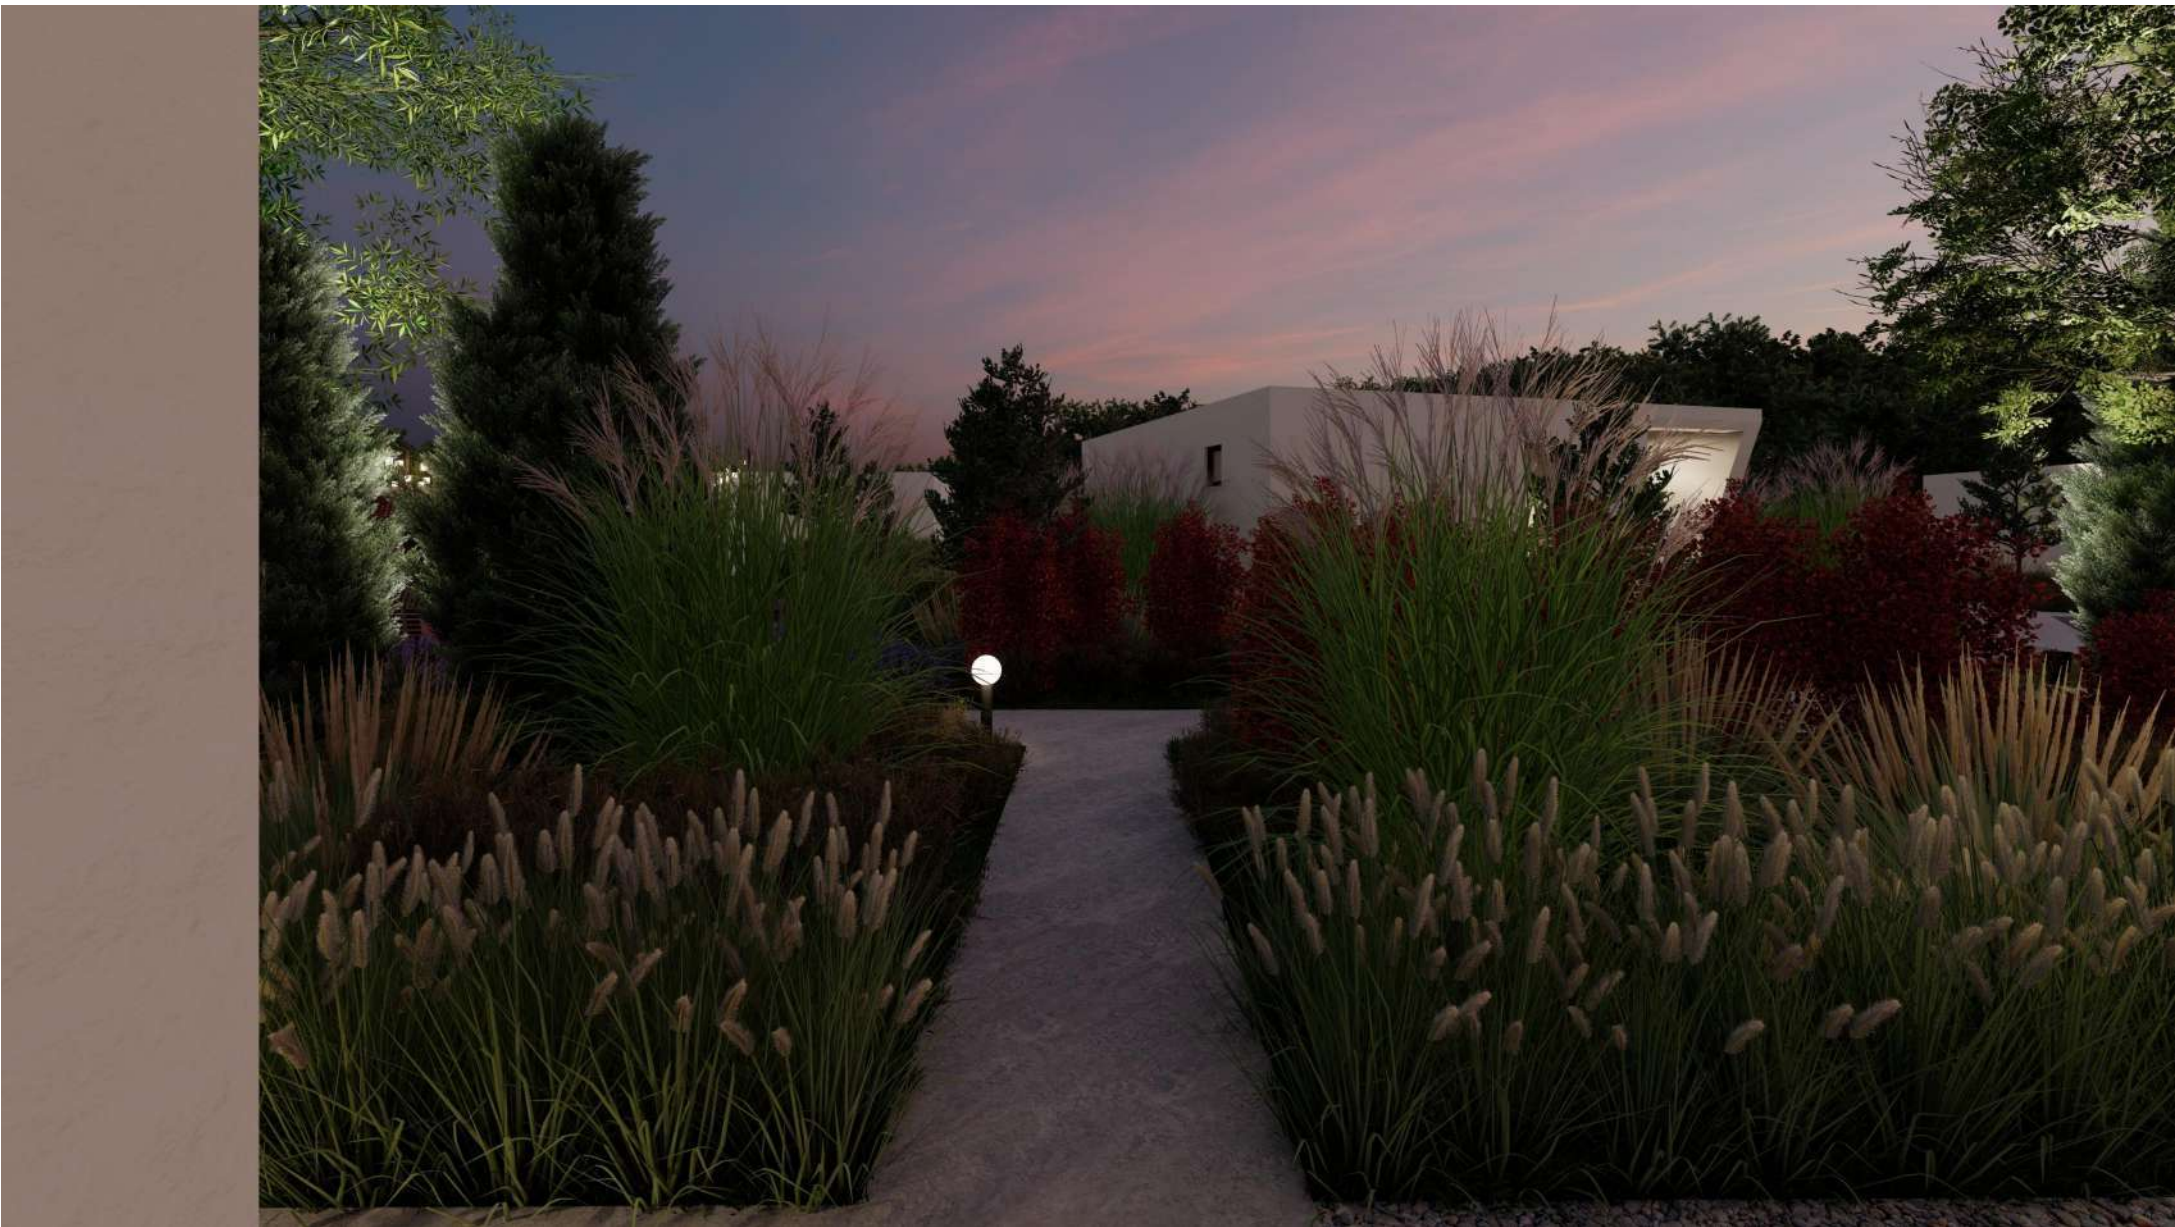

Візуалізації вечірнього часу з демонстрацією штучного освітлення



Візуалізації вечірнього часу з демонстрацією штучного освітлення



Візуалізації вечірнього часу з демонстрацією штучного освітлення



Візуалізації вечірнього часу з демонстрацією штучного освітлення




Візуалізації вечірнього часу з демонстрацією штучного освітлення



Візуалізації вечірнього часу з демонстрацією штучного освітлення



Візуалізації вечірнього часу з демонстрацією штучного освітлення

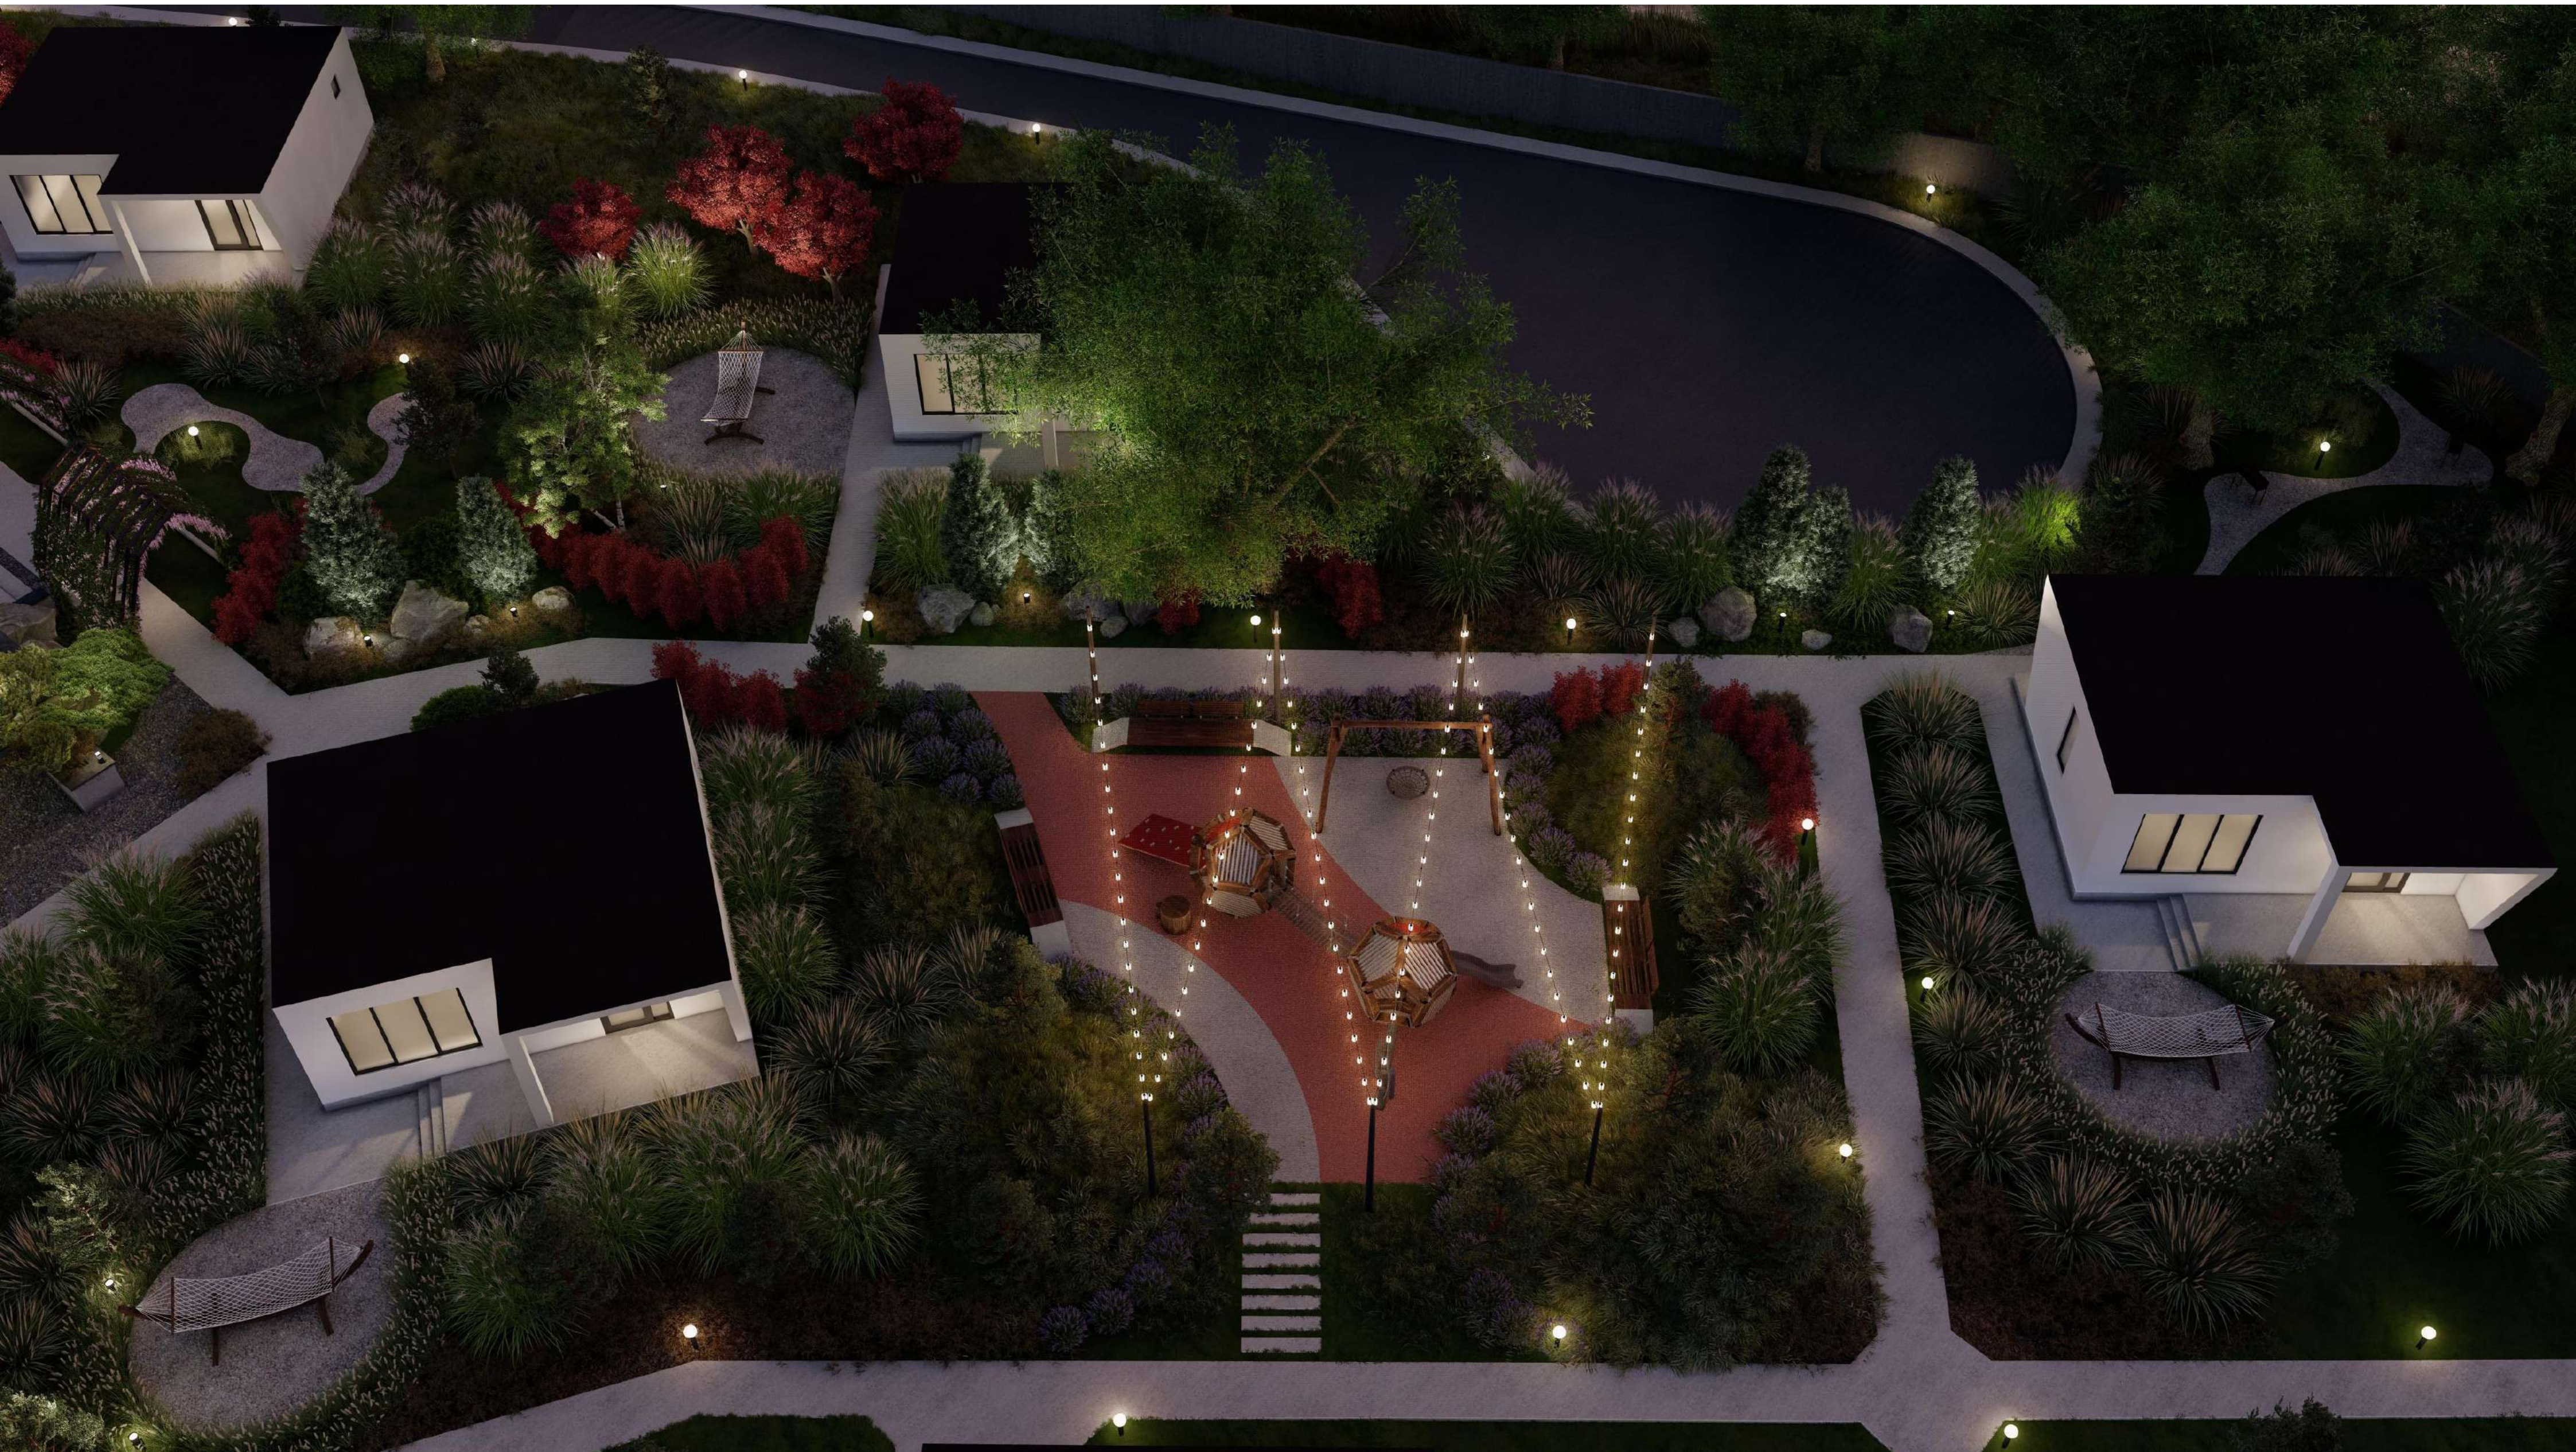

Візуалізації вечірнього часу з демонстрацією штучного освітлення



Візуалізації вечірнього часу з демонстрацією штучного освітлення



Візуалізація генерального плану з демонстрацією штучного освітлення